


КОНКУРСНАЯ ПЛОЩАДКА Компетенция "Малярные и декоративные работы"

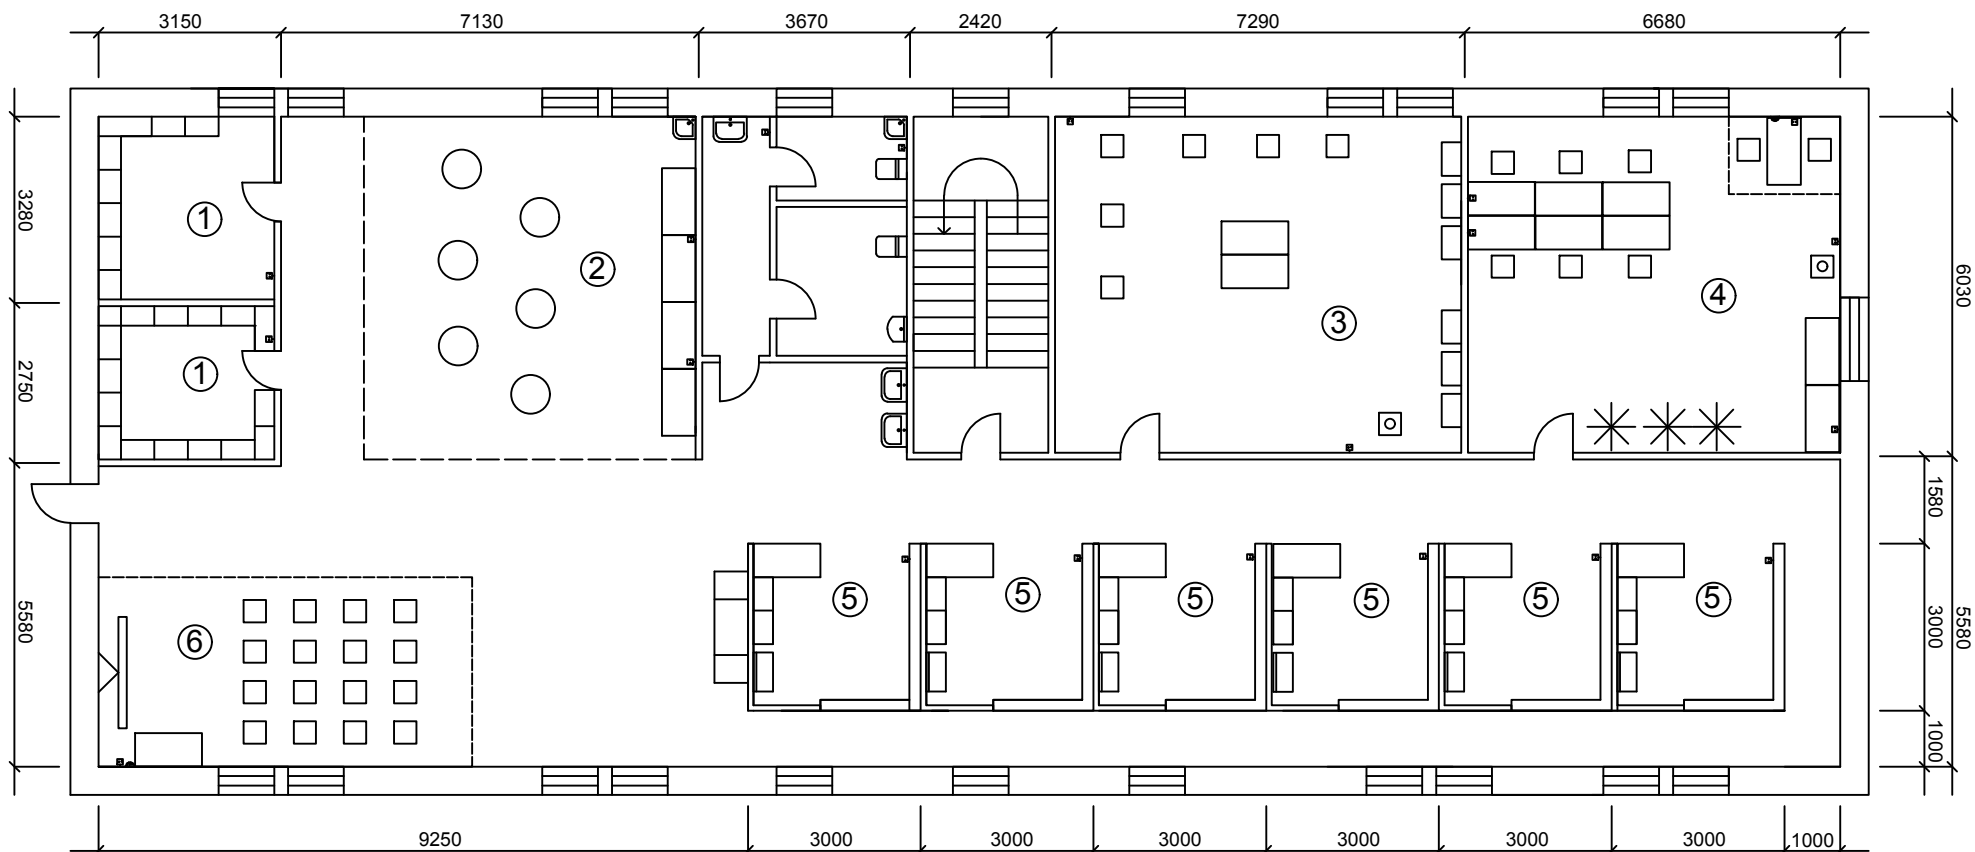

ЭКСПЛИКАЦИЯ ПОМЕЩЕНИЙ

Номер п/п	Наименование
1	Склад
2	Кофе - брейк
3	Комната участников
4	Комната экспертов
5	Стенды
6	Информационная площадка

УСЛОВНЫЕ ОБОЗНАЧЕНИЯ:

Кулер с водой


Раковина

Стул

Стол 1200x600 mm

Стеллаж 1200x350 mm

Вешалка для одежды

 


Рабочий модуль из ГКЛ



Интернет розетка



Розетка

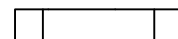

Стол для резки обоев



Телевизор



Шкаф для одежды



Стол 800x800 мм



Устройство для организации
рабочего процесса