


Не для коммерческого использования

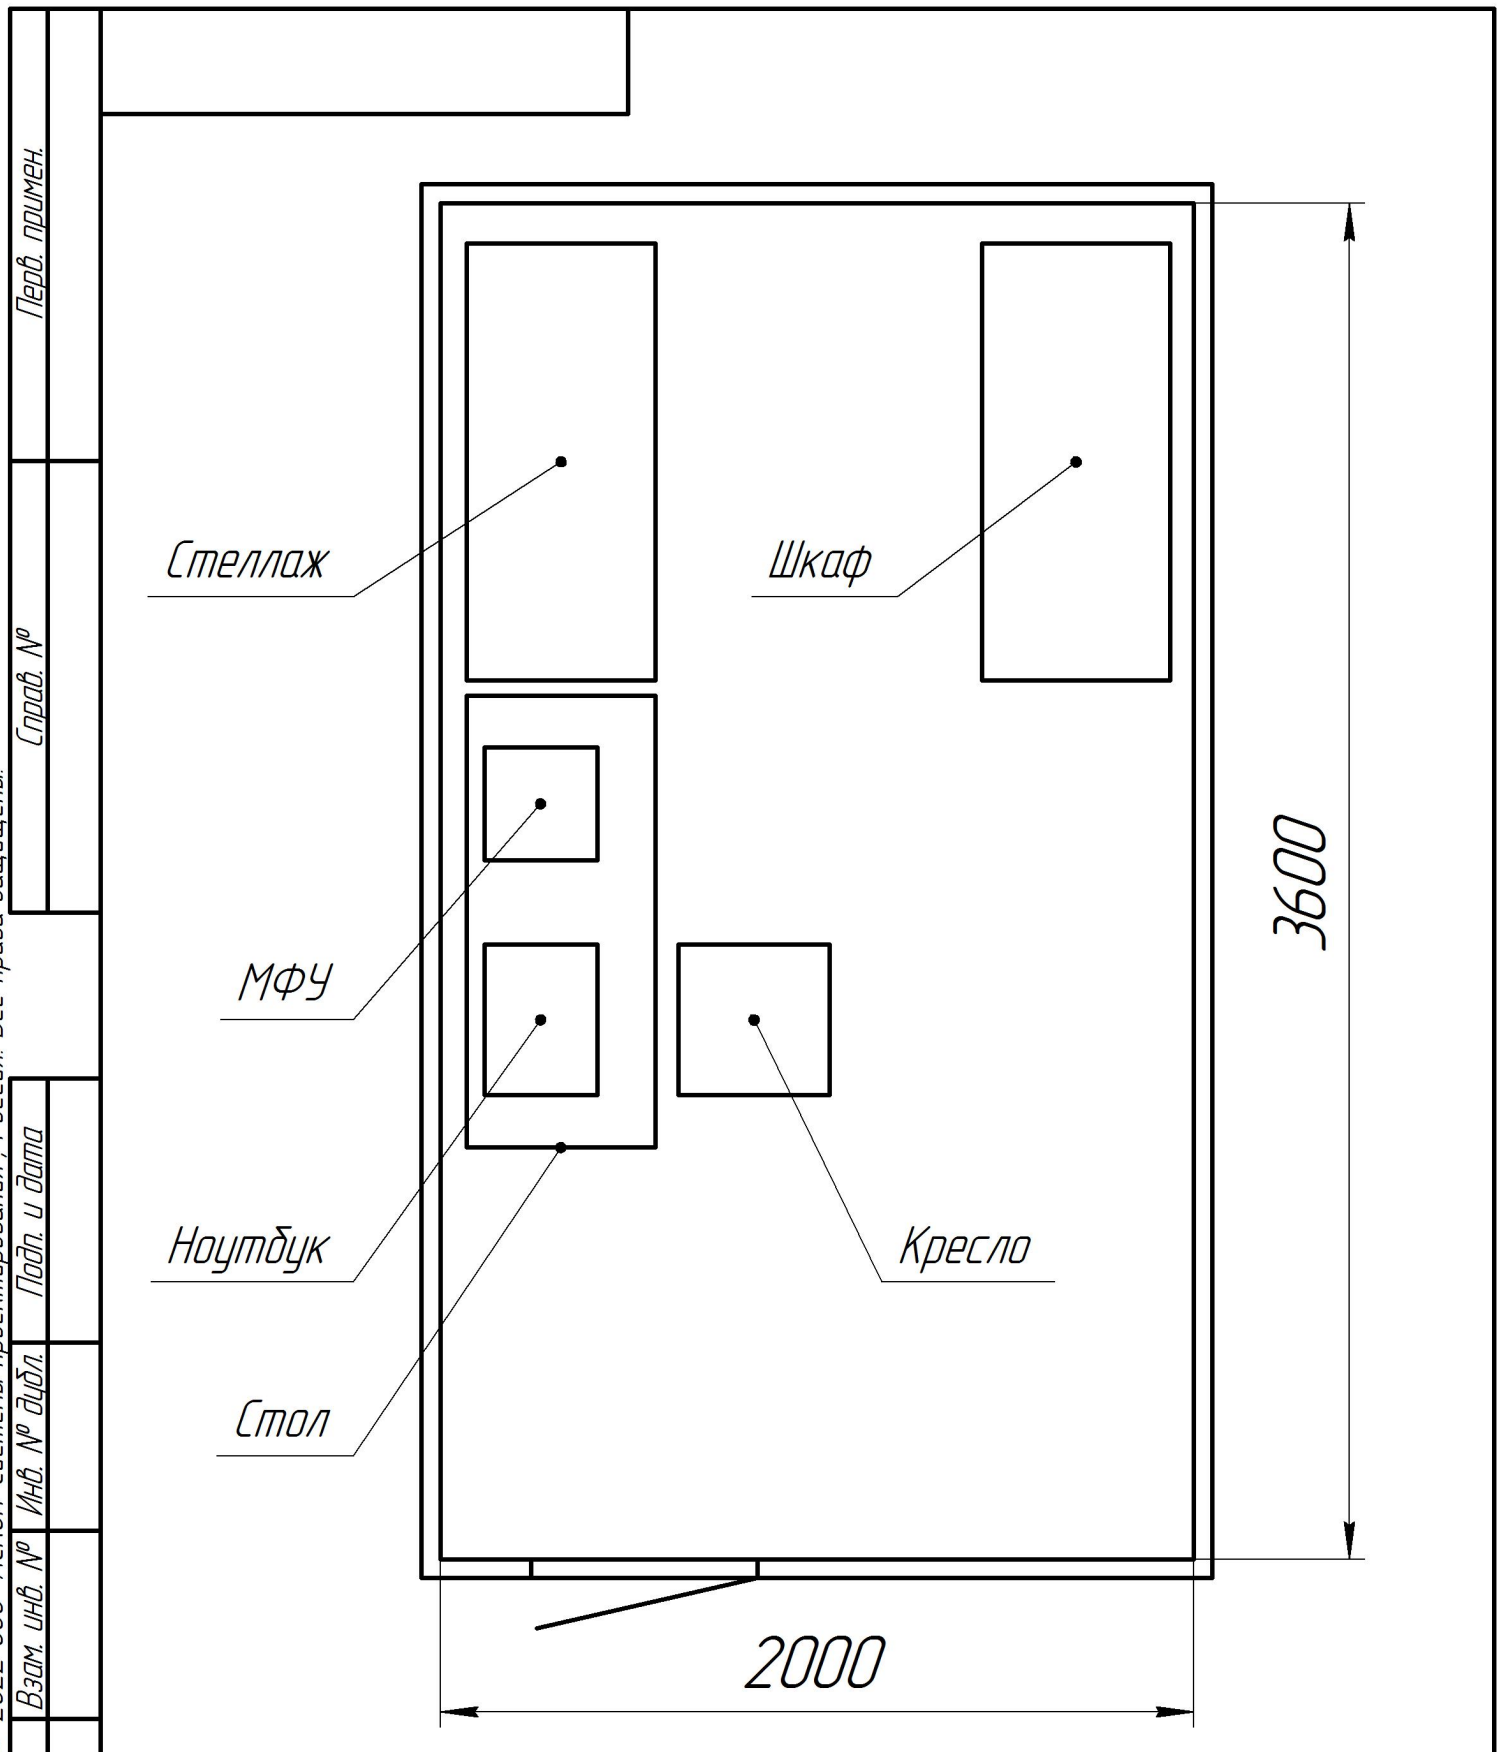


Изм.	Лист	№ докум.	Подп.	Дата
Разраб.				
Пров.				
Т.контр.				
Н.контр.				
Утв.				

Комната главного
эксперта

Мастерская

Лит.	Масса	Масштаб
		1:20
Лист	Листов	1
ГА ПОУ ЛО "Сосноводорский политехнический колледж"		

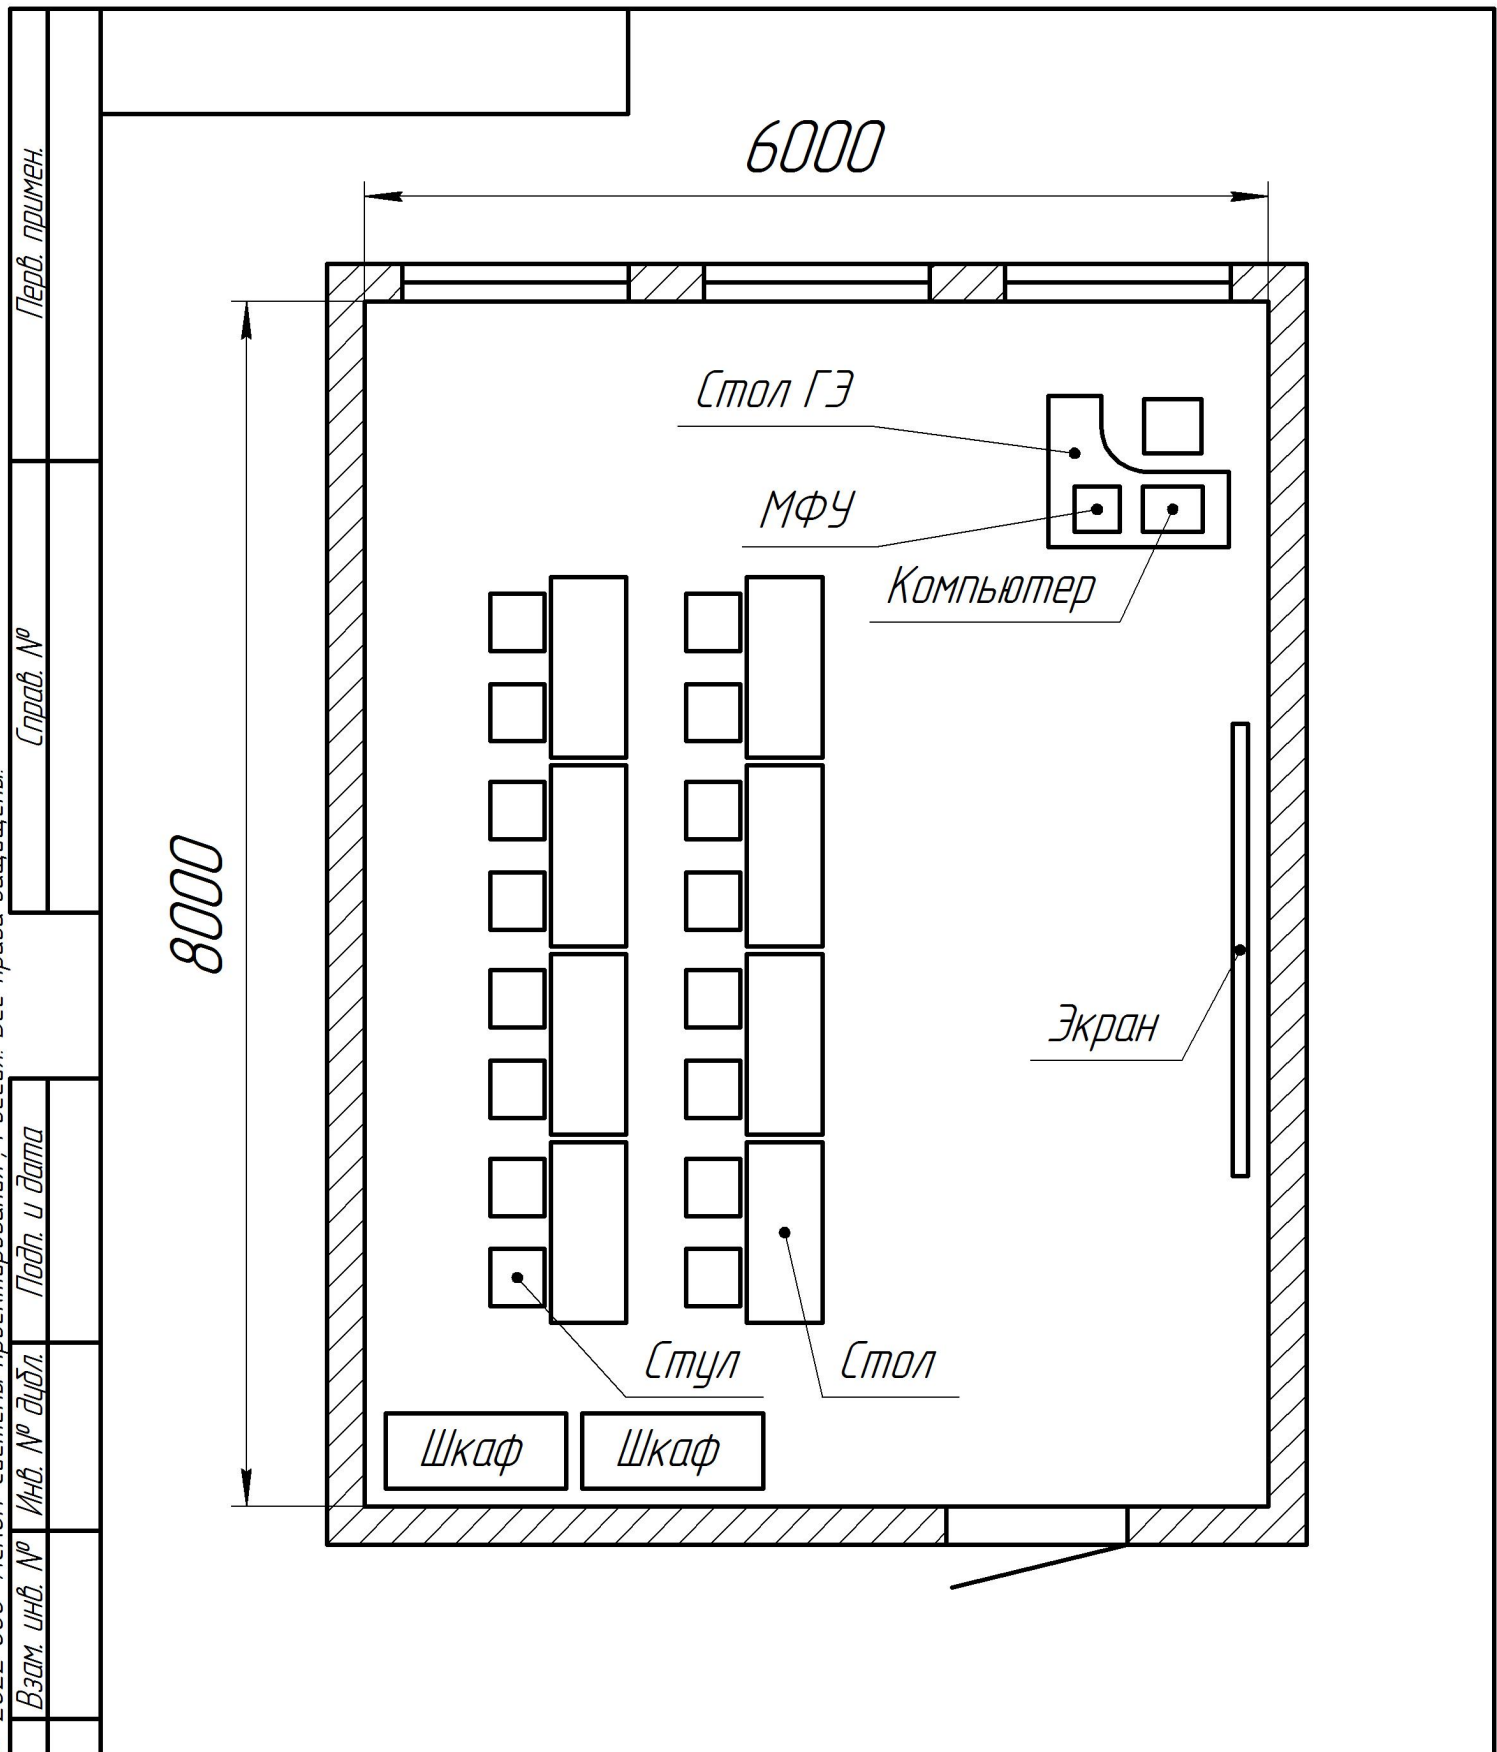

Изм.	Лист	№ докум.	Подп.	Дата
Разраб.				
Пров.				
Т.контр.				
Н.контр.				
Утв.				

Комната участников
и экспертов

Кабинет вводного
инструктажа

Лит.	Масса	Масштаб
		1:50
Лист	Листов	1
ГА ПОУ ЛО "Сосноводорский политехнический колледж"		